




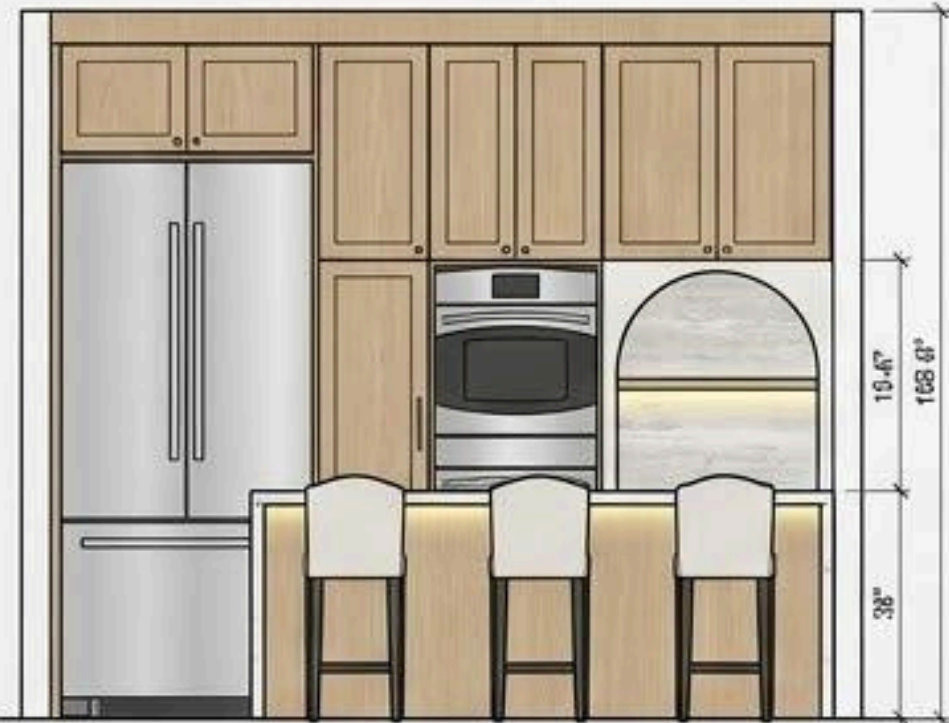

A/1 ELEVATION A: HOOD WALL
HIDDEN WALL

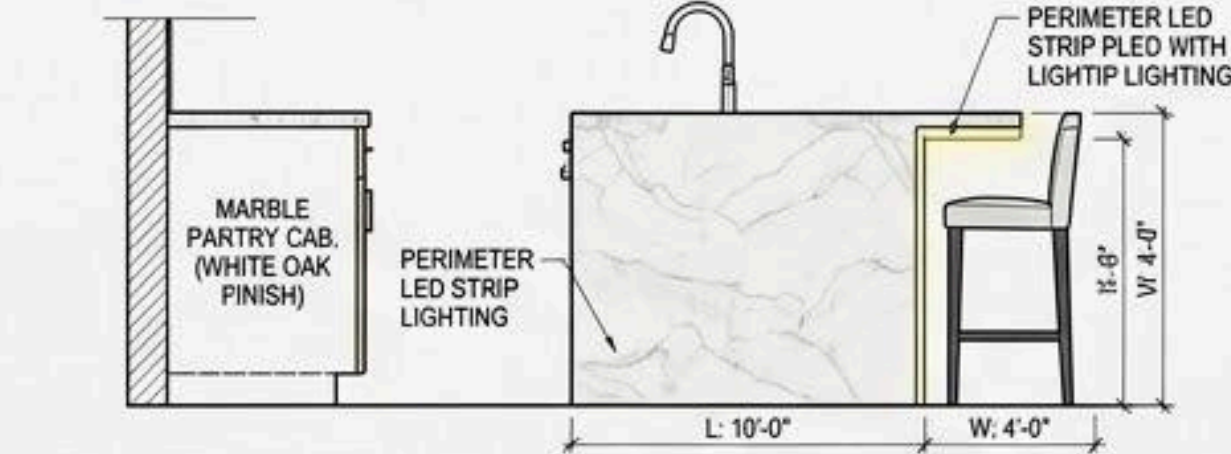

B/2 ELEVATION B: OVEN & BAR WALL
ELEVATION

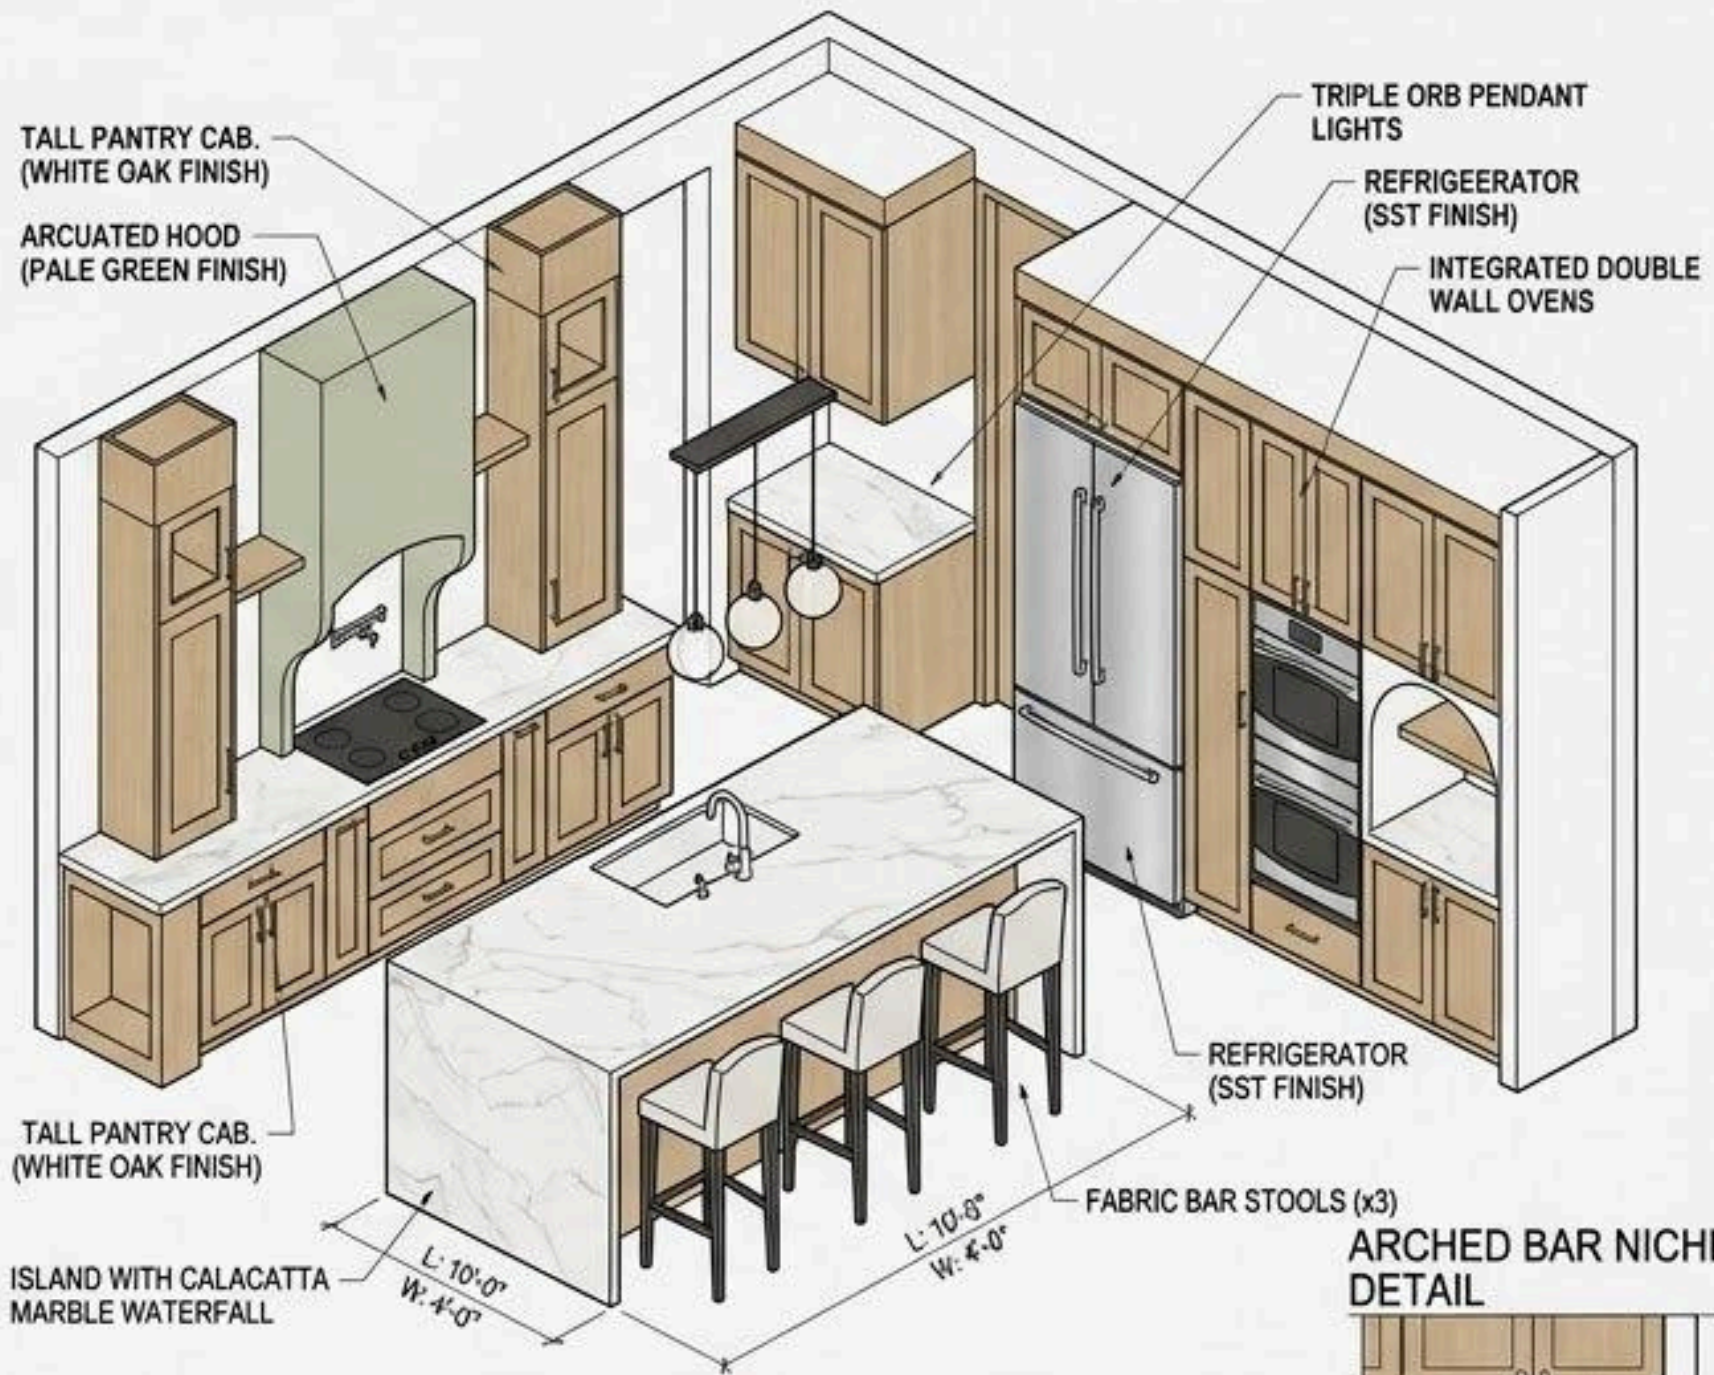

1 DETAIL SECTION 1: ISLAND OVERHANG & LIGHTING
SECTION 1 OF 1

**ARCHED BAR NICHE
DETAIL**



B/2 ARCHED BAR NICHE
ELEVATION

| | |
|---|---|
| PROJECT: MOUNTAIN MODERN KITCHEN | |
| DWG TITLE: KITCHEN ELEVATIONS & LAYOUT | |
| SCALE: 1:50 | |
| DWG | C |

ENCIMERA (COUNTERTOP)



MATERIAL: Marble o Quartz Calacatta
COLOR: Blanco con vetas grises.

ISLA



MATERIAL: MDF lacado / Painted wood cabinets
COLOR: Sage Green (verde salvia)
ESTILO: Shaker panel

PISO DE MADERA ROBLE BLANCO




MATERIAL: Timberland Oak Waterproof Laminate Plank
COLOR: Roble natural
ACABADO: Mate

SALPICADERO



MATERIAL: Cerámica de piedra natural fondo blanco con vetas grises
ESTILO: Acabado pulido de alto brillo

HERRAJES EN LATÓN CEPILLADO




MATERIAL: White Oak Veneer (chapilla de roble blanco)
ESTILO: Shaker panel
ACABADO: Natural matte finish

GABINETES



MATERIAL: Metal
COLOR: Dorado Satinado
TIPO: Tiradores Lineales

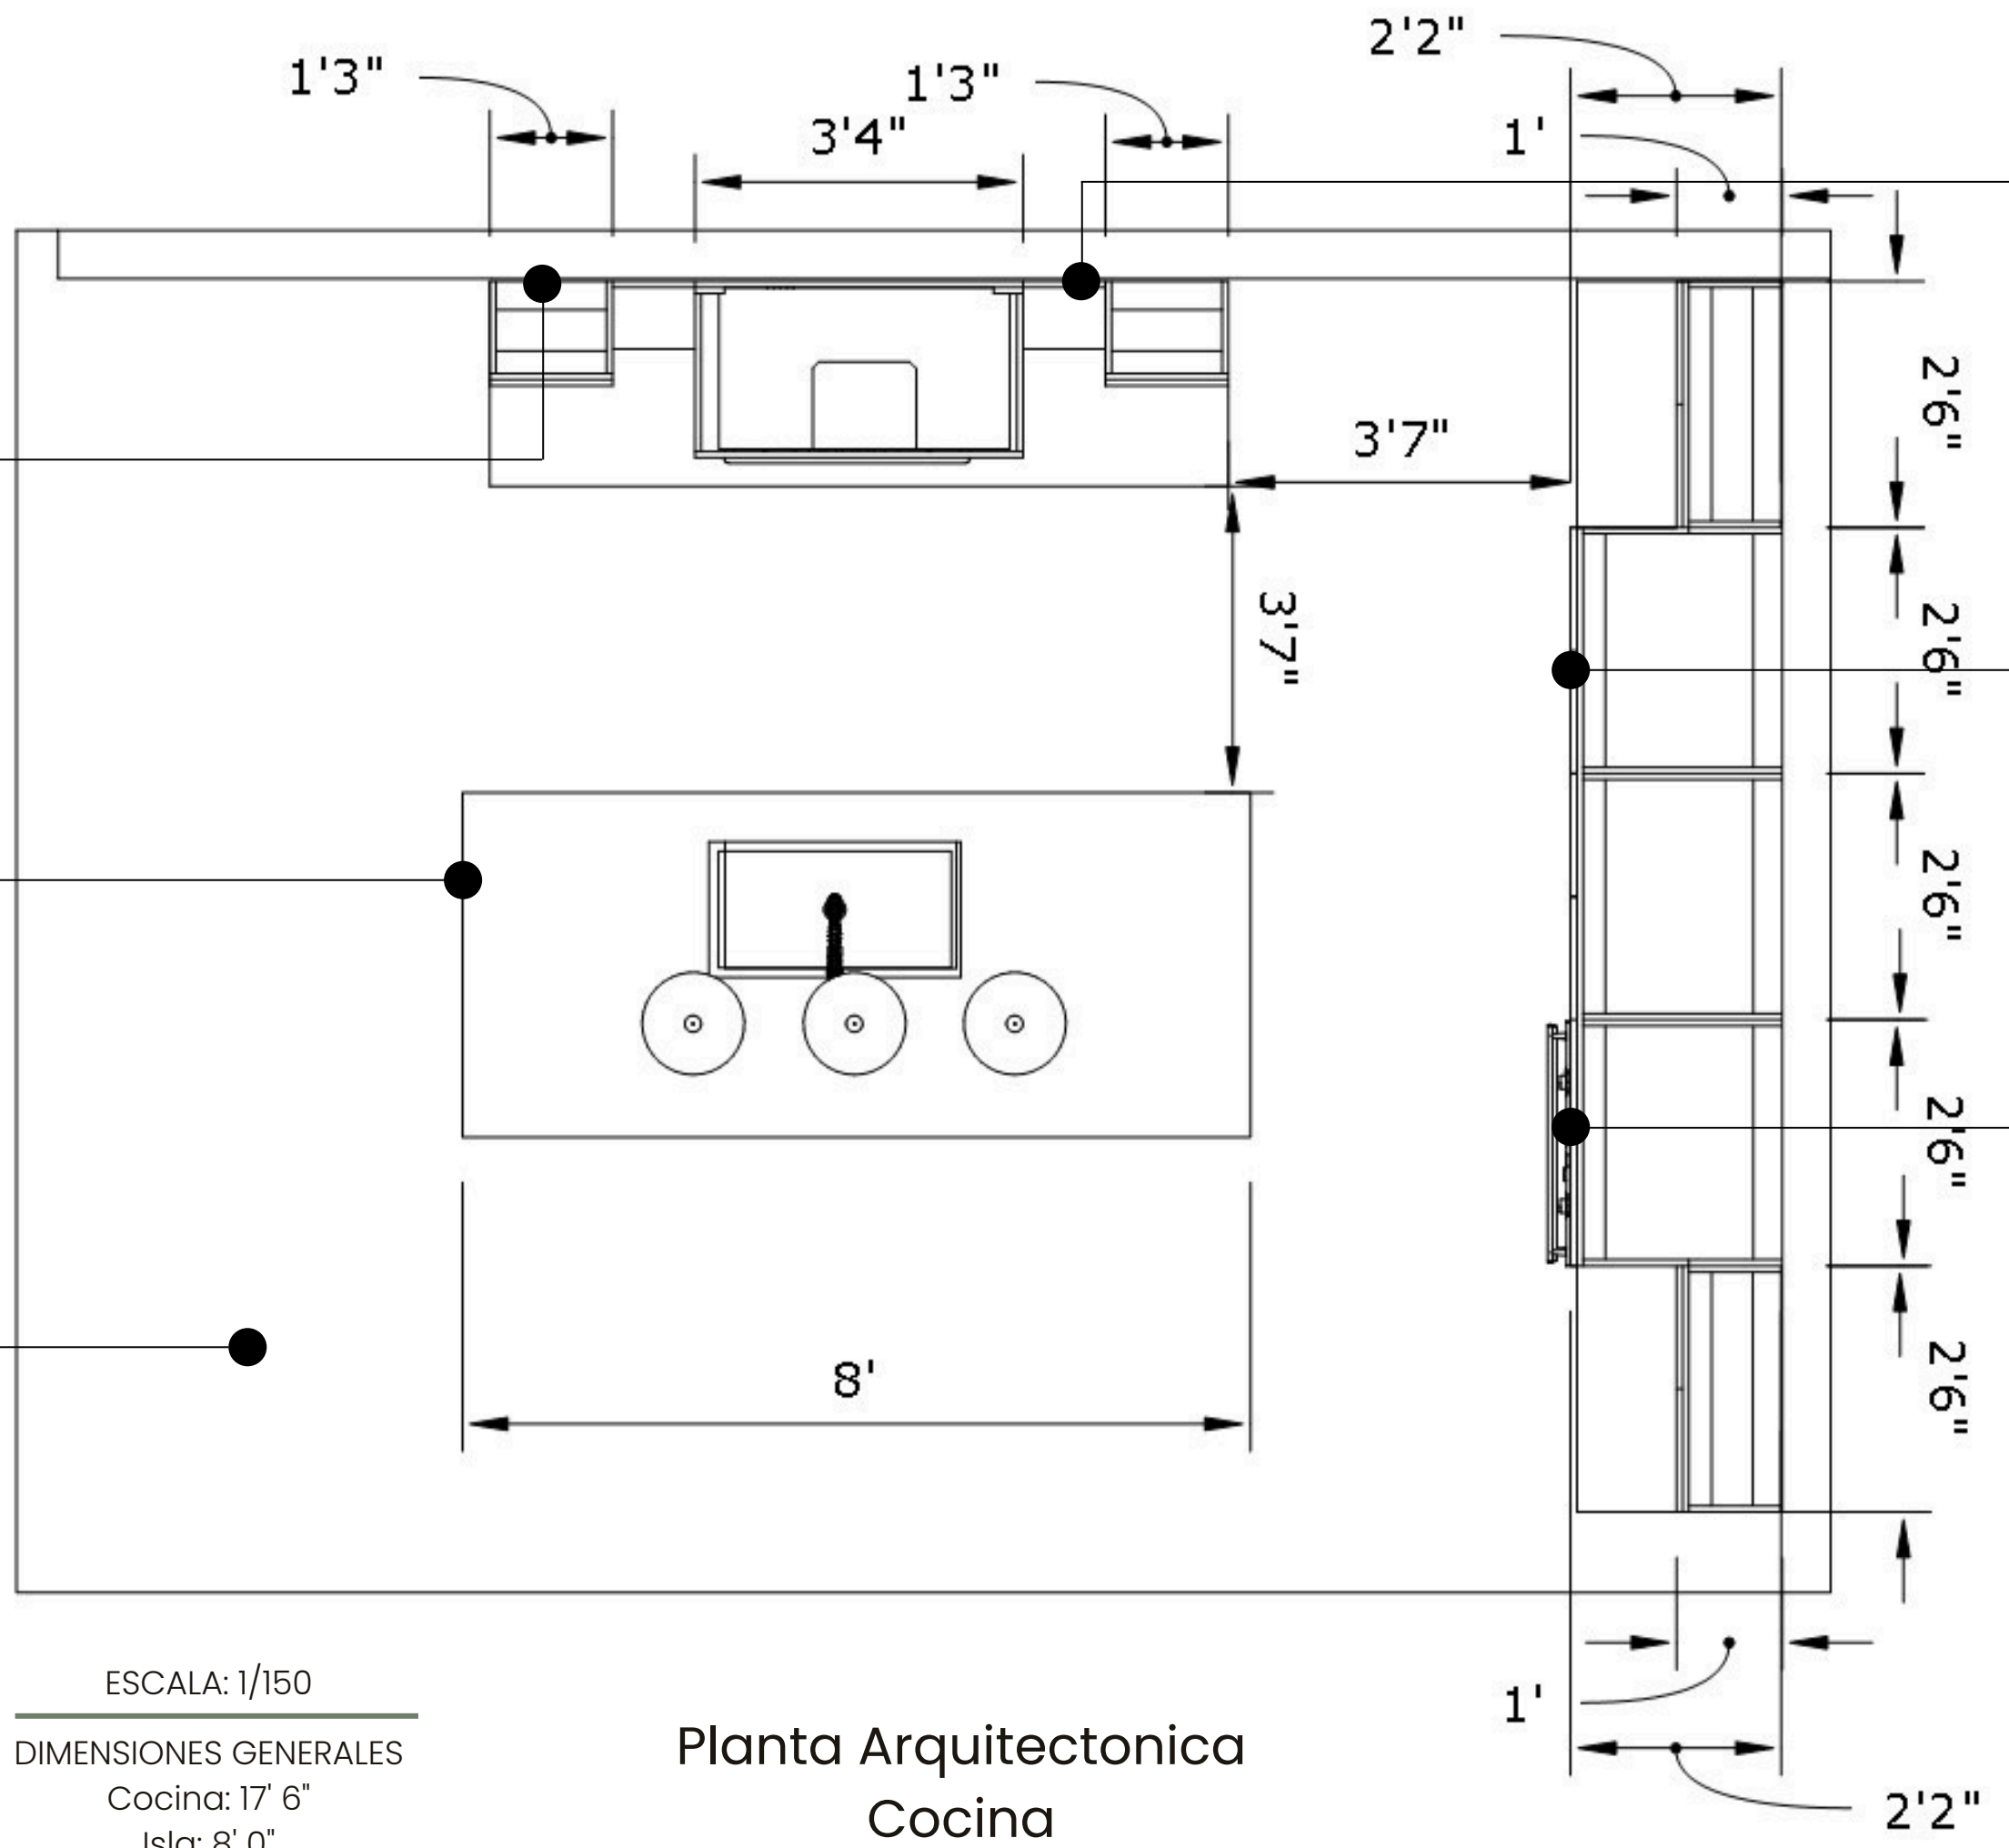

ESCALA: 1/150
 DIMENSIONES GENERALES
 Cocina: 17' 6"
 Isla: 8' 0"

Planta Arquitectonica
 Cocina

Elevación Lateral Cocina

LUCES EMPOTRABLES



Luminarias LED empotrables de alta eficiencia y larga duración.

DETECTOR DE HUMO



Dispositivo de seguridad con detección de humo y funcionamiento con batería independiente.

HORNO DE PARED




Horno empotrado en acero inoxidable con sistema de convección y control digital.

LAVAVAJILLAS




Lavavajillas de acero inoxidable con alta capacidad y sistema de lavado eficiente.

ESTUFA

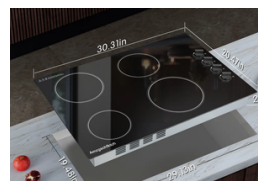

Estufa vitrocerámica empotrable con cuatro zonas de cocción y superficie de vidrio resistente.

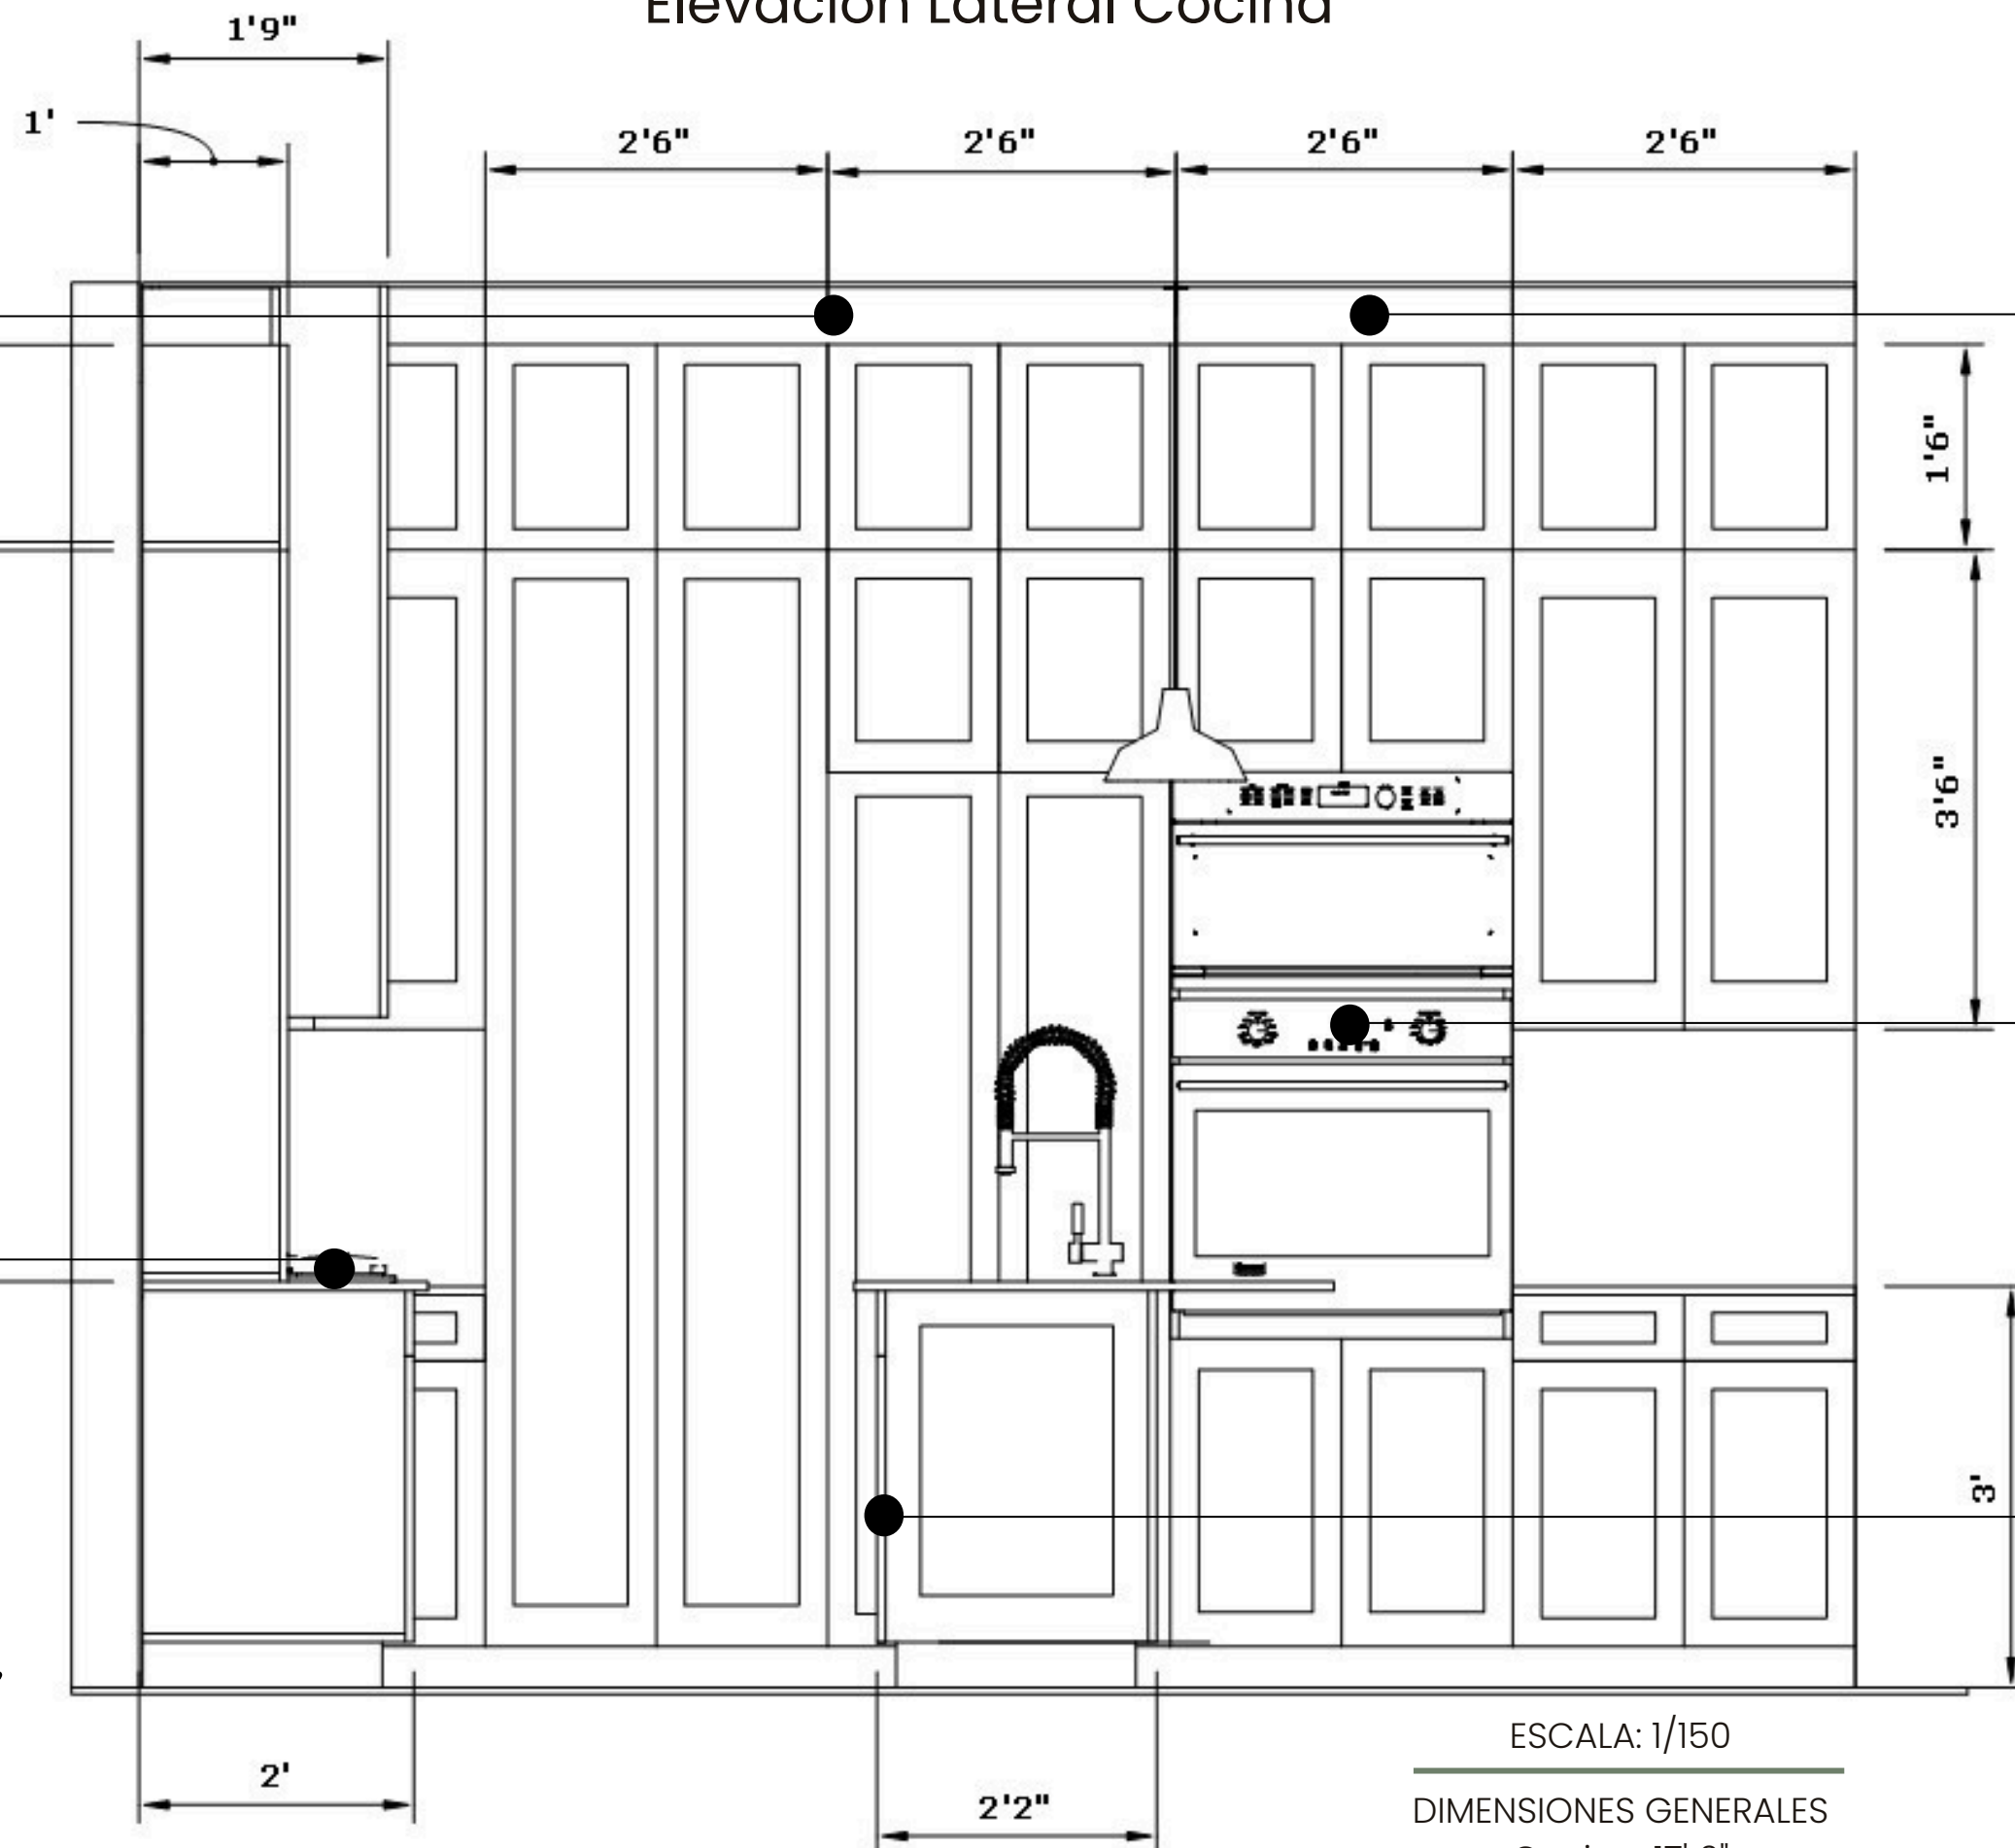


ESCALA: 1/150

DIMENSIONES GENERALES


Cocina: 17' 6"

Isla: 8' 0"


Concepto de Diseño

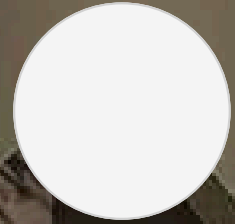


Blanco Mármol

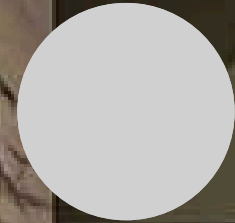


Gris Claro

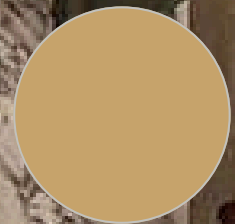

Dorado

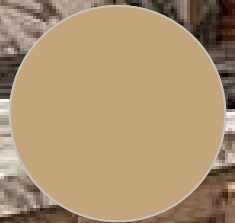


Roble Natural

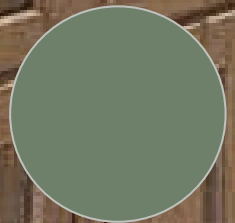


Verde Salvia

Cocina



El diseño busca crear una cocina moderna y funcional con una estética cálida y elegante. La combinación de tonos neutros, madera natural y detalles metálicos en dorado genera un ambiente sofisticado y acogedor.

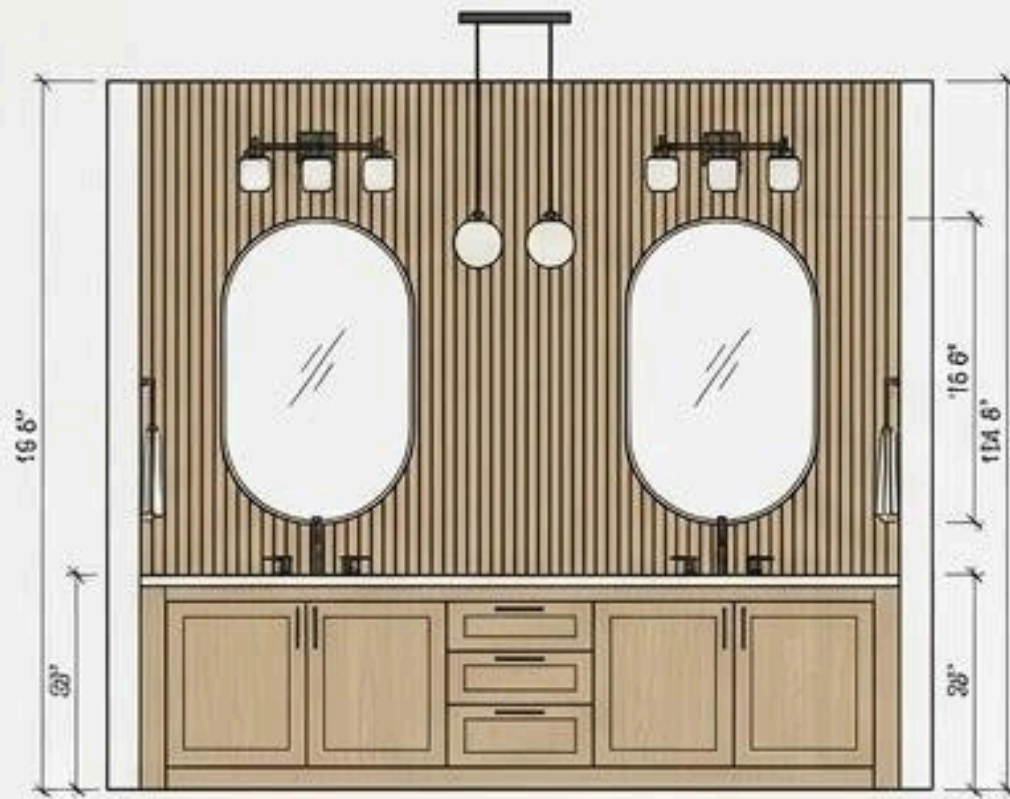

A/1 ELEVATION A: VANITY WALL
HIDDEN WALL

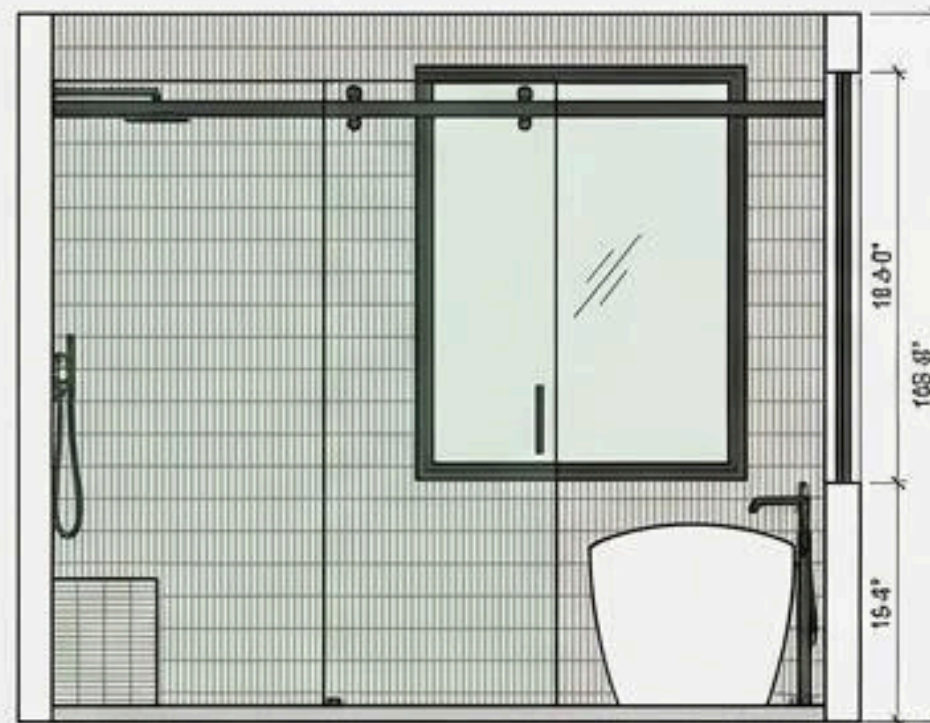


B/2 ELEVATION B: SHOWER & TUB WALL
ELEVATION

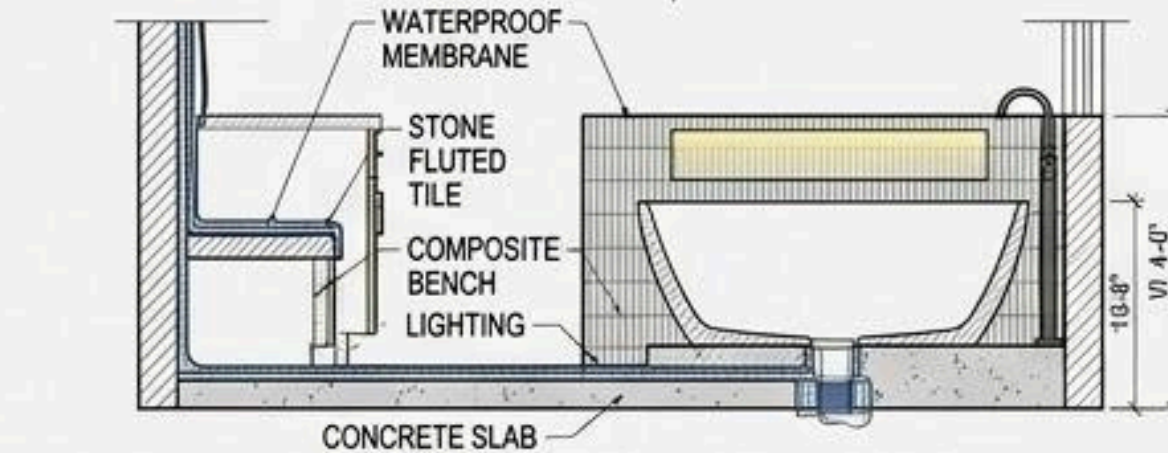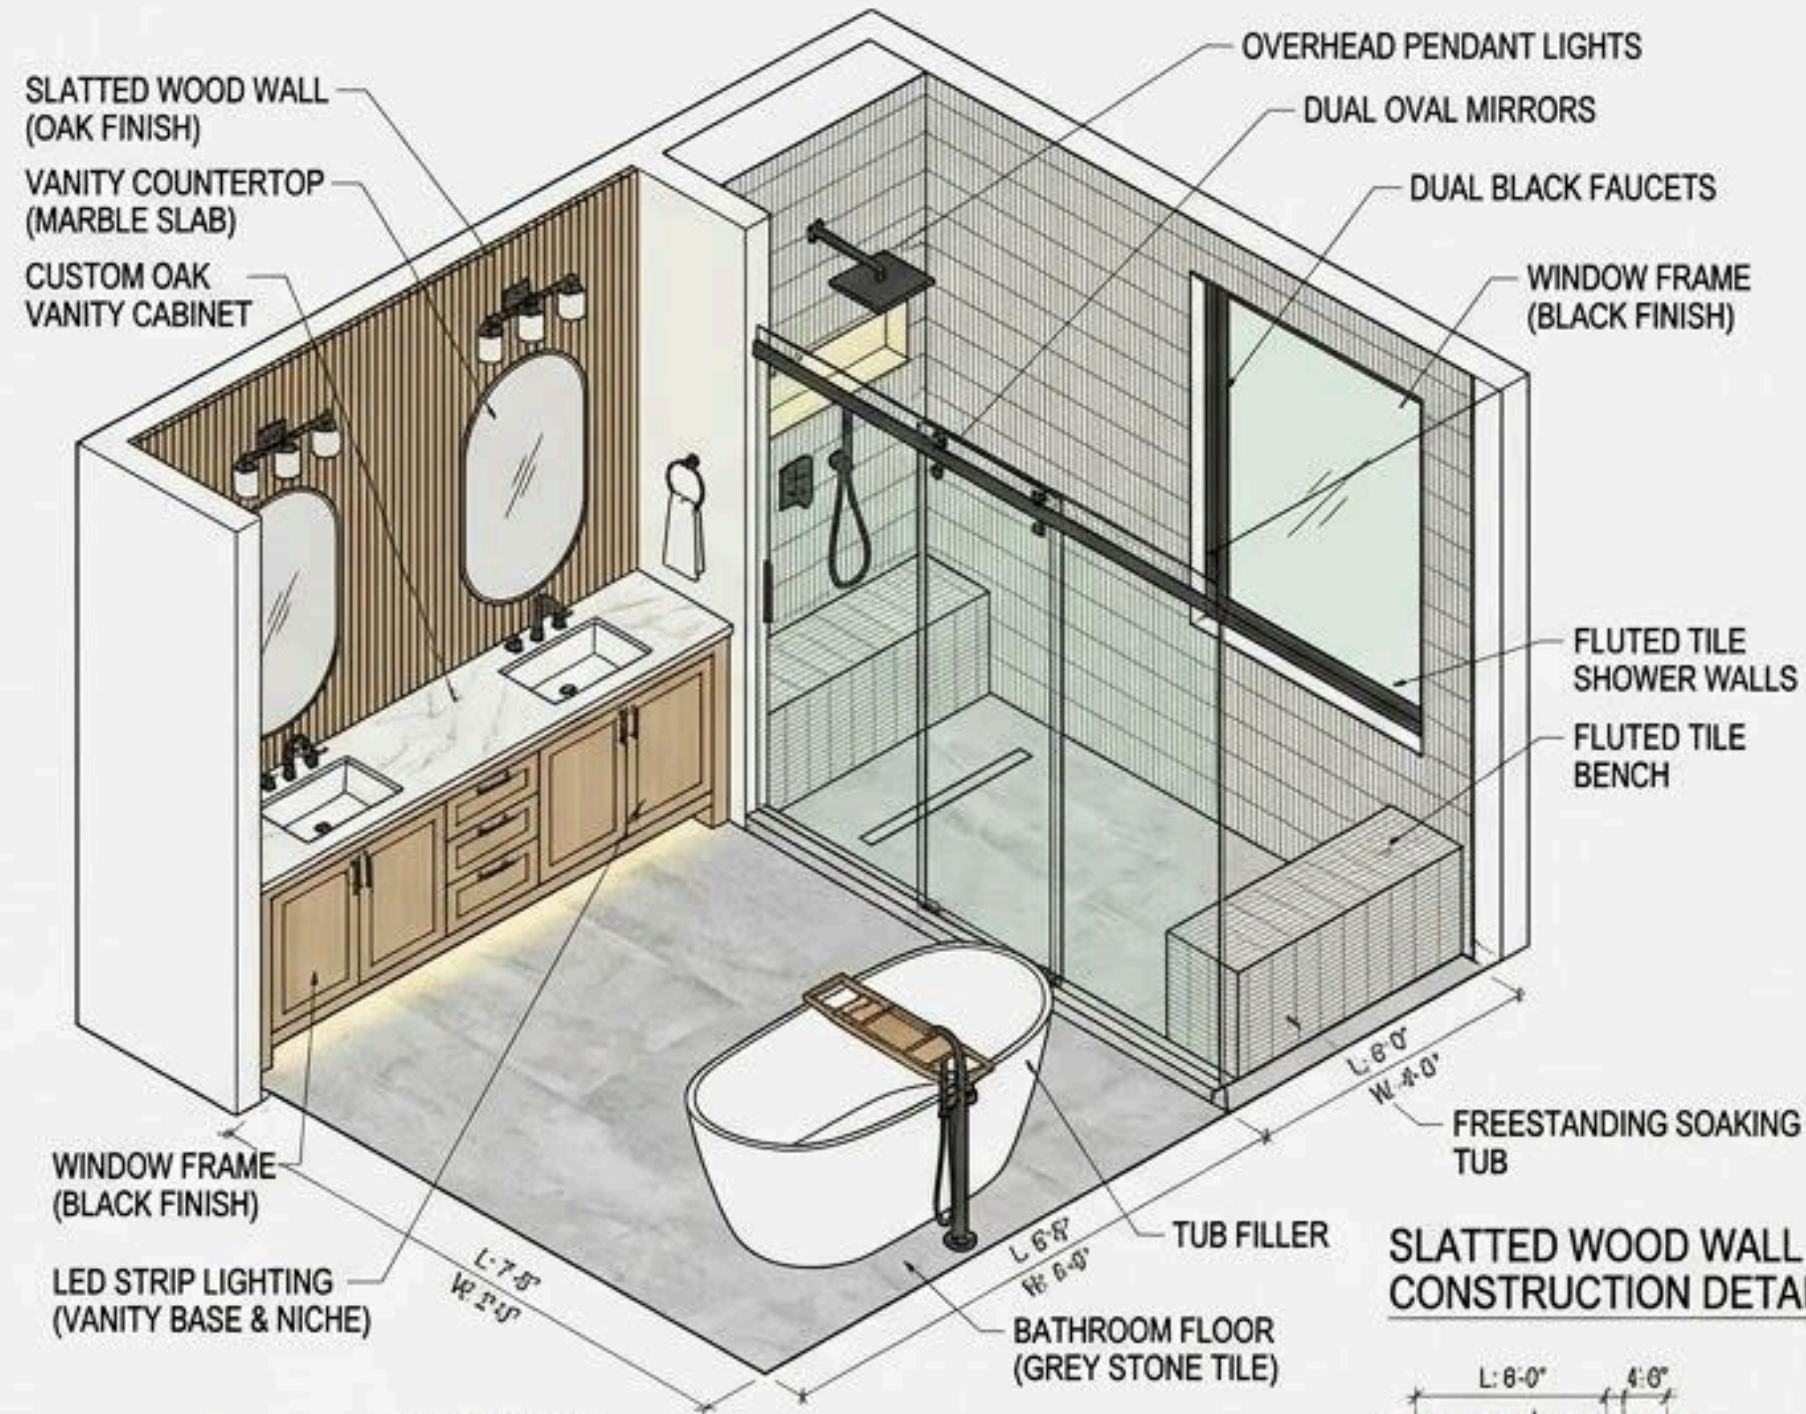

1 DETAIL SECTION 1: SHOWER & TUB SECTION
SECTION 1 67

SLATTED WOOD WALL CONSTRUCTION DETAIL

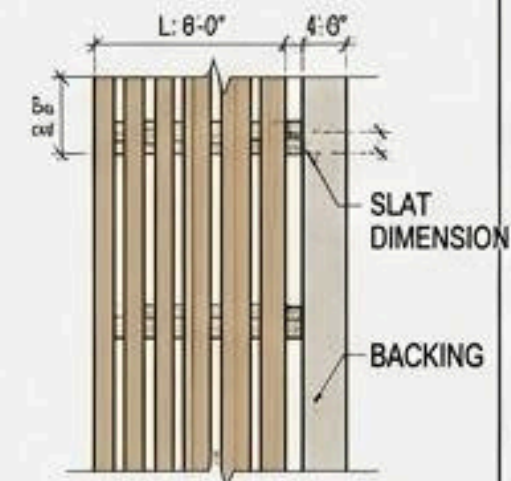


B/2 SLATTED WOOD WALL
ELEVATION

PROJECT:
MODERN LUXURY BATHROOM

DWG TITLE:
BATHROOM ELEVATIONS & LAYOUT

SCALE:
1:40



DWG C

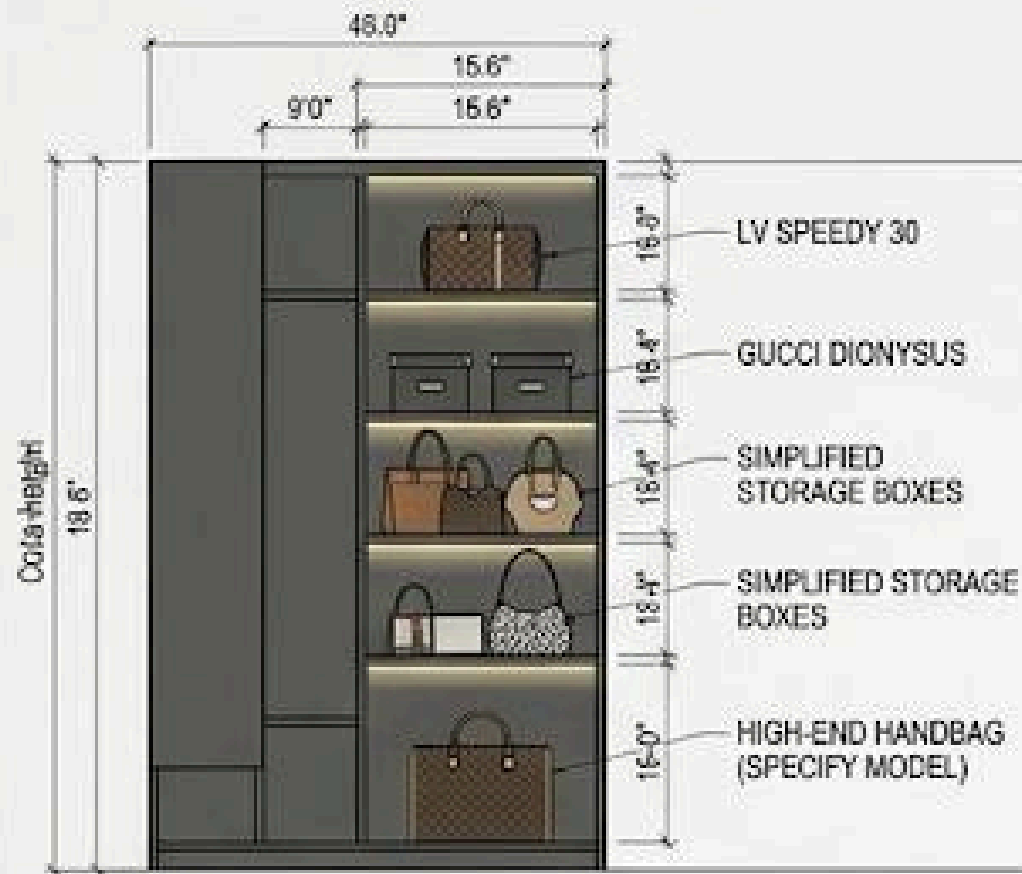

A/1 ELEVATION A: BAG WALL
ELEVATION



B/2 ELEVATION B: CABINET & DOOR WALL
ELEVATION

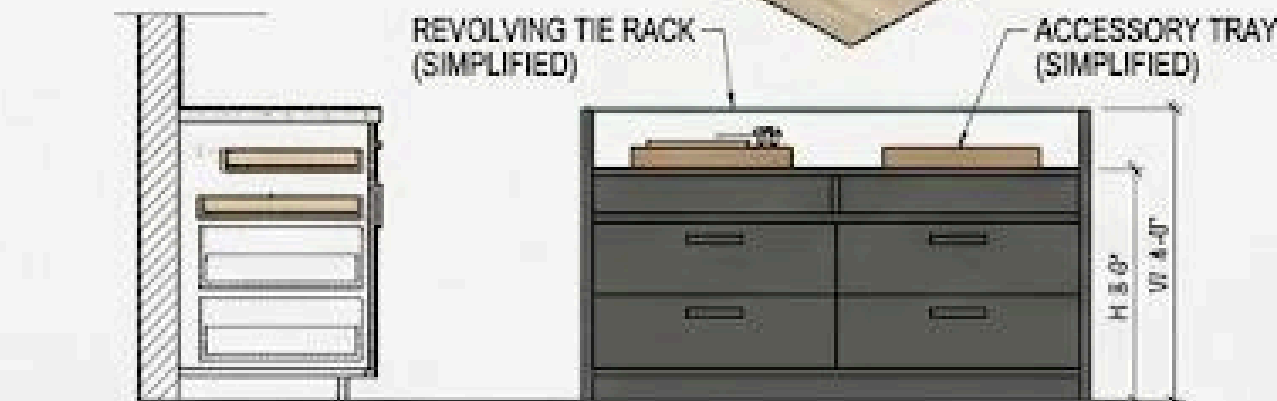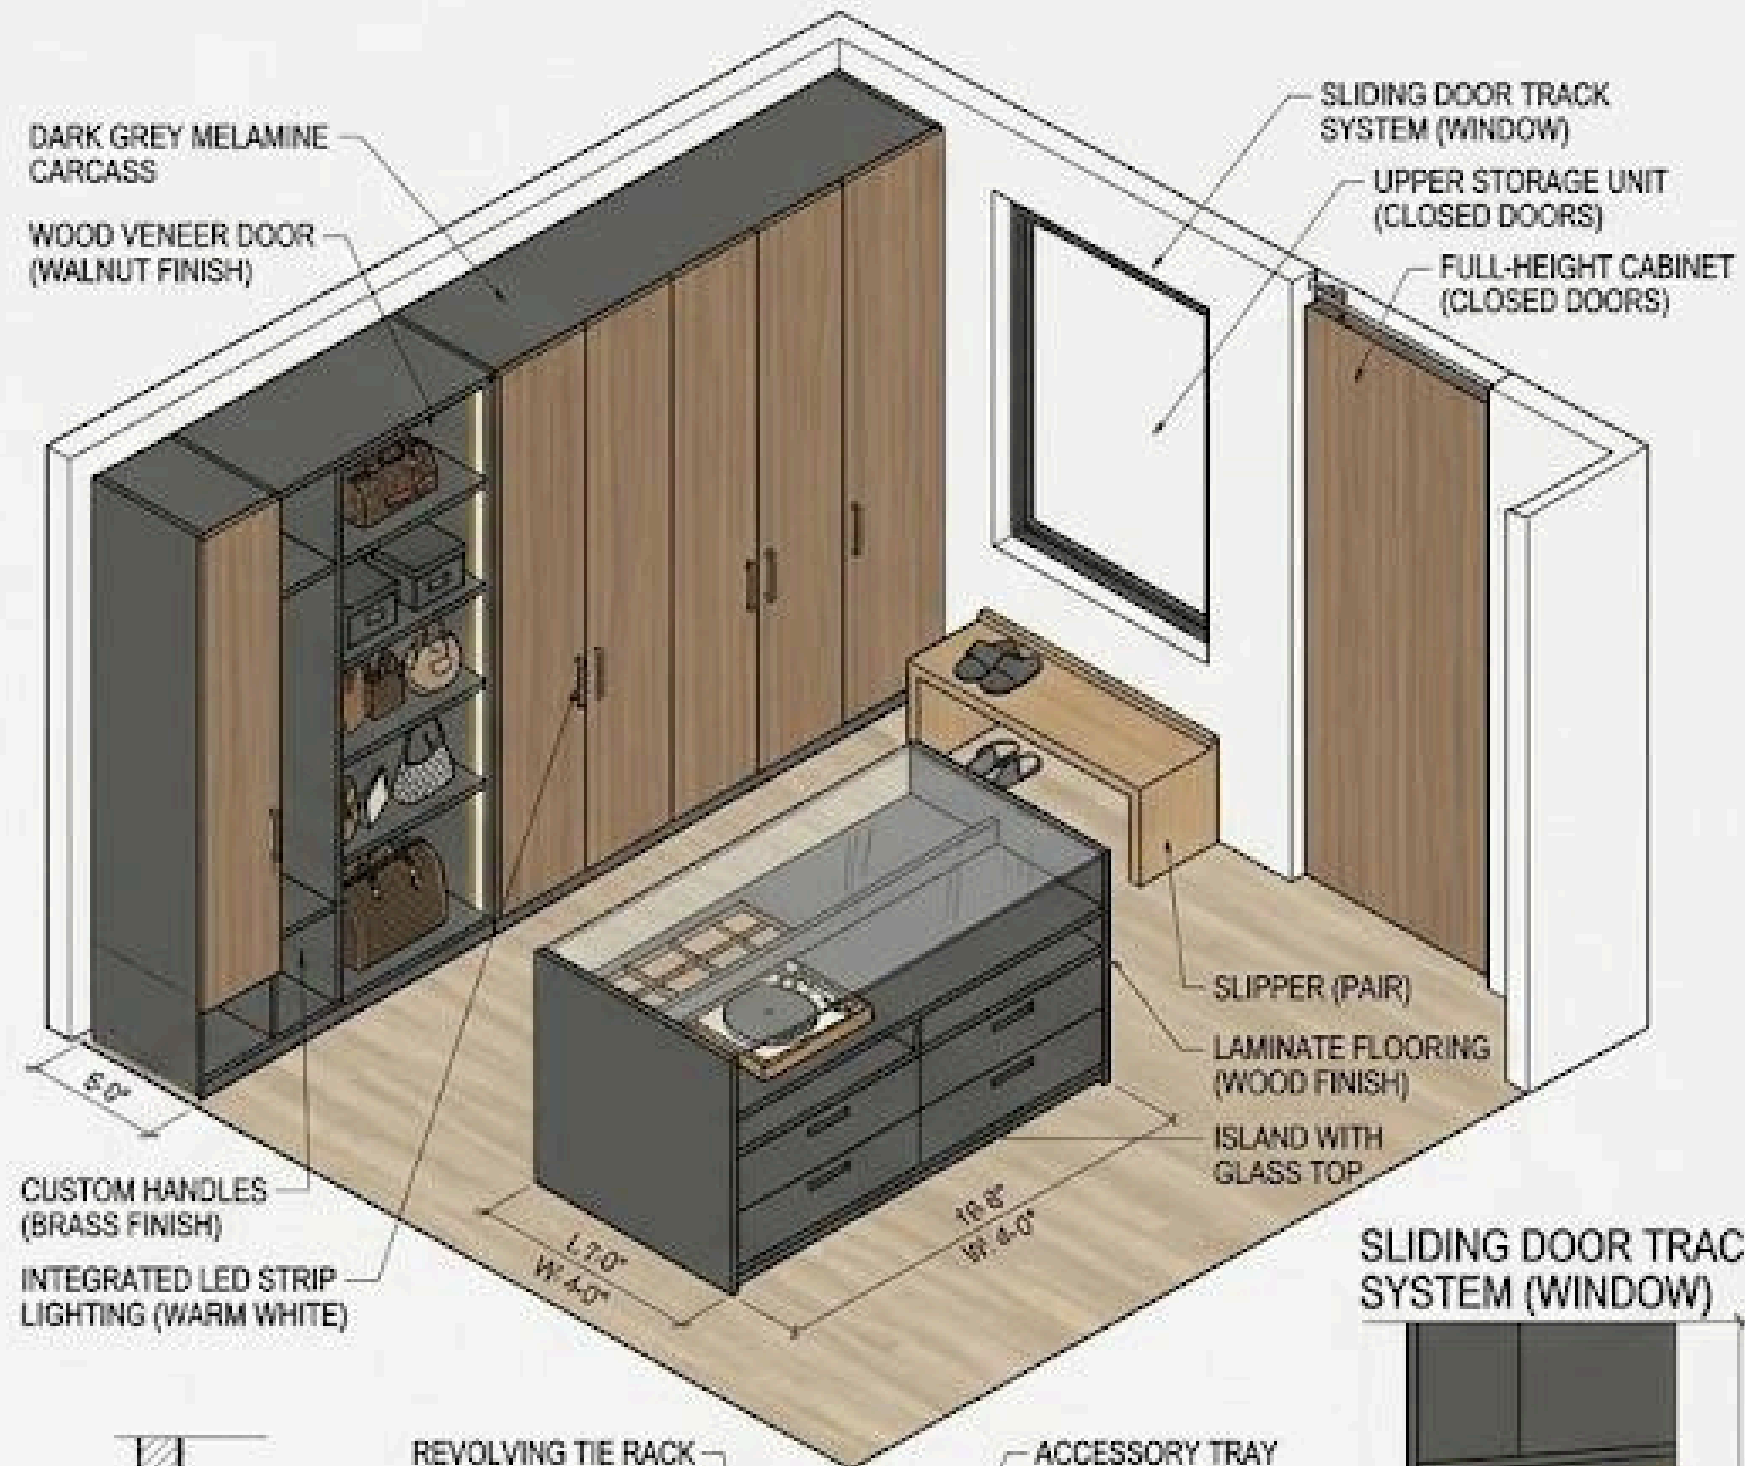

1 DETAIL SECTION 1: ISLAND CONSTRUCTION
SECTION 1.67

SLIDING DOOR TRACK SYSTEM (WINDOW)



B/2 INTEGRATED LIGHTING CHANNEL DET.
ELEVATION

PROJECT:
MODERN WALK-IN CLOSET

DWG TITLE:
CLOSET ELEVATIONS & LAYOUT

SCALE:
1:35


DWG C





A/1 ELEVACIÓN A: ÁREA DE LAVABO
ELEVATION A




3/4 VISTA ISOMÉTRICA 3D
ISOMETRICA 3D

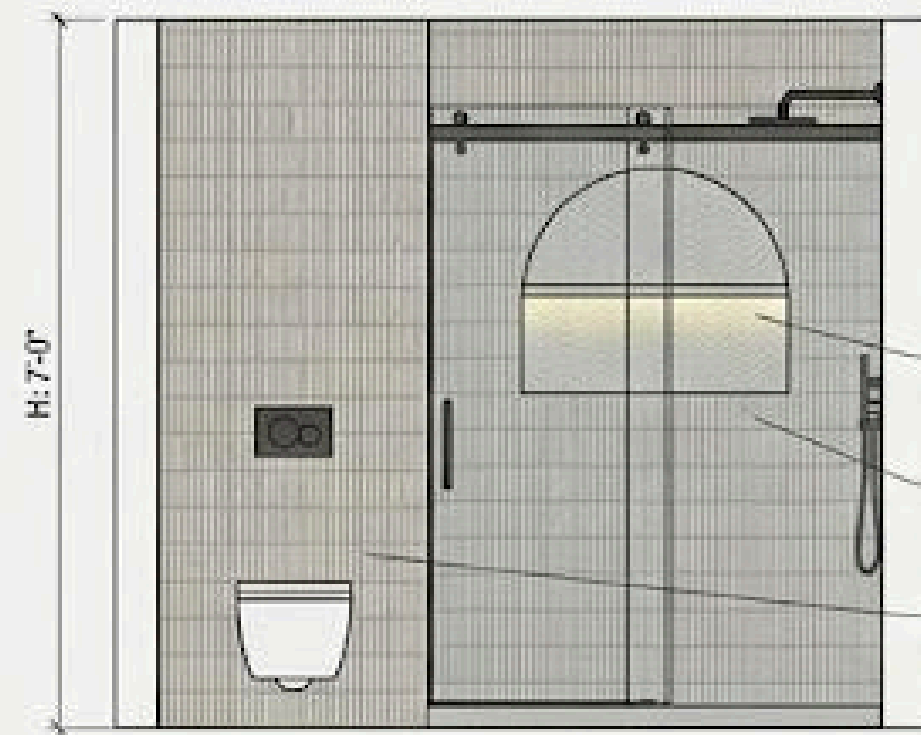


B/2 ELEVACIÓN B: ÁREA DE DUCHA E INODORO
ELEVATION

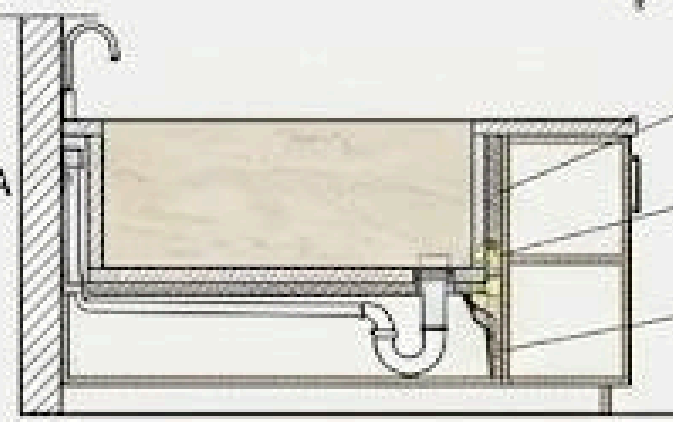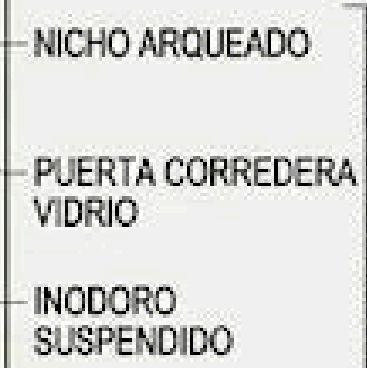

1 DETALLE SECCIÓN 1: CONSTRUCCIÓN DEL NICH
SECTION 1 67

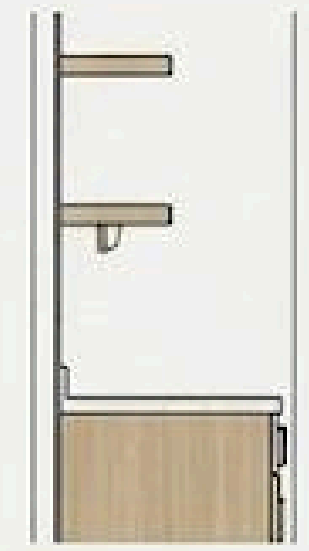

B/2 CAJETÍN DE TÍTULO
PROFESSIONAL

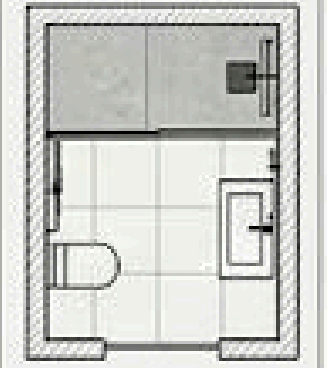

PROJECT:
DISEÑO DE BAÑO MODERNO

DWG TITLE:
ELEVACIONES Y LAYOUT DE DETALLES

SCALE:
1:30

AI 2024-07-20